WWW.RINDBYVAND.DK

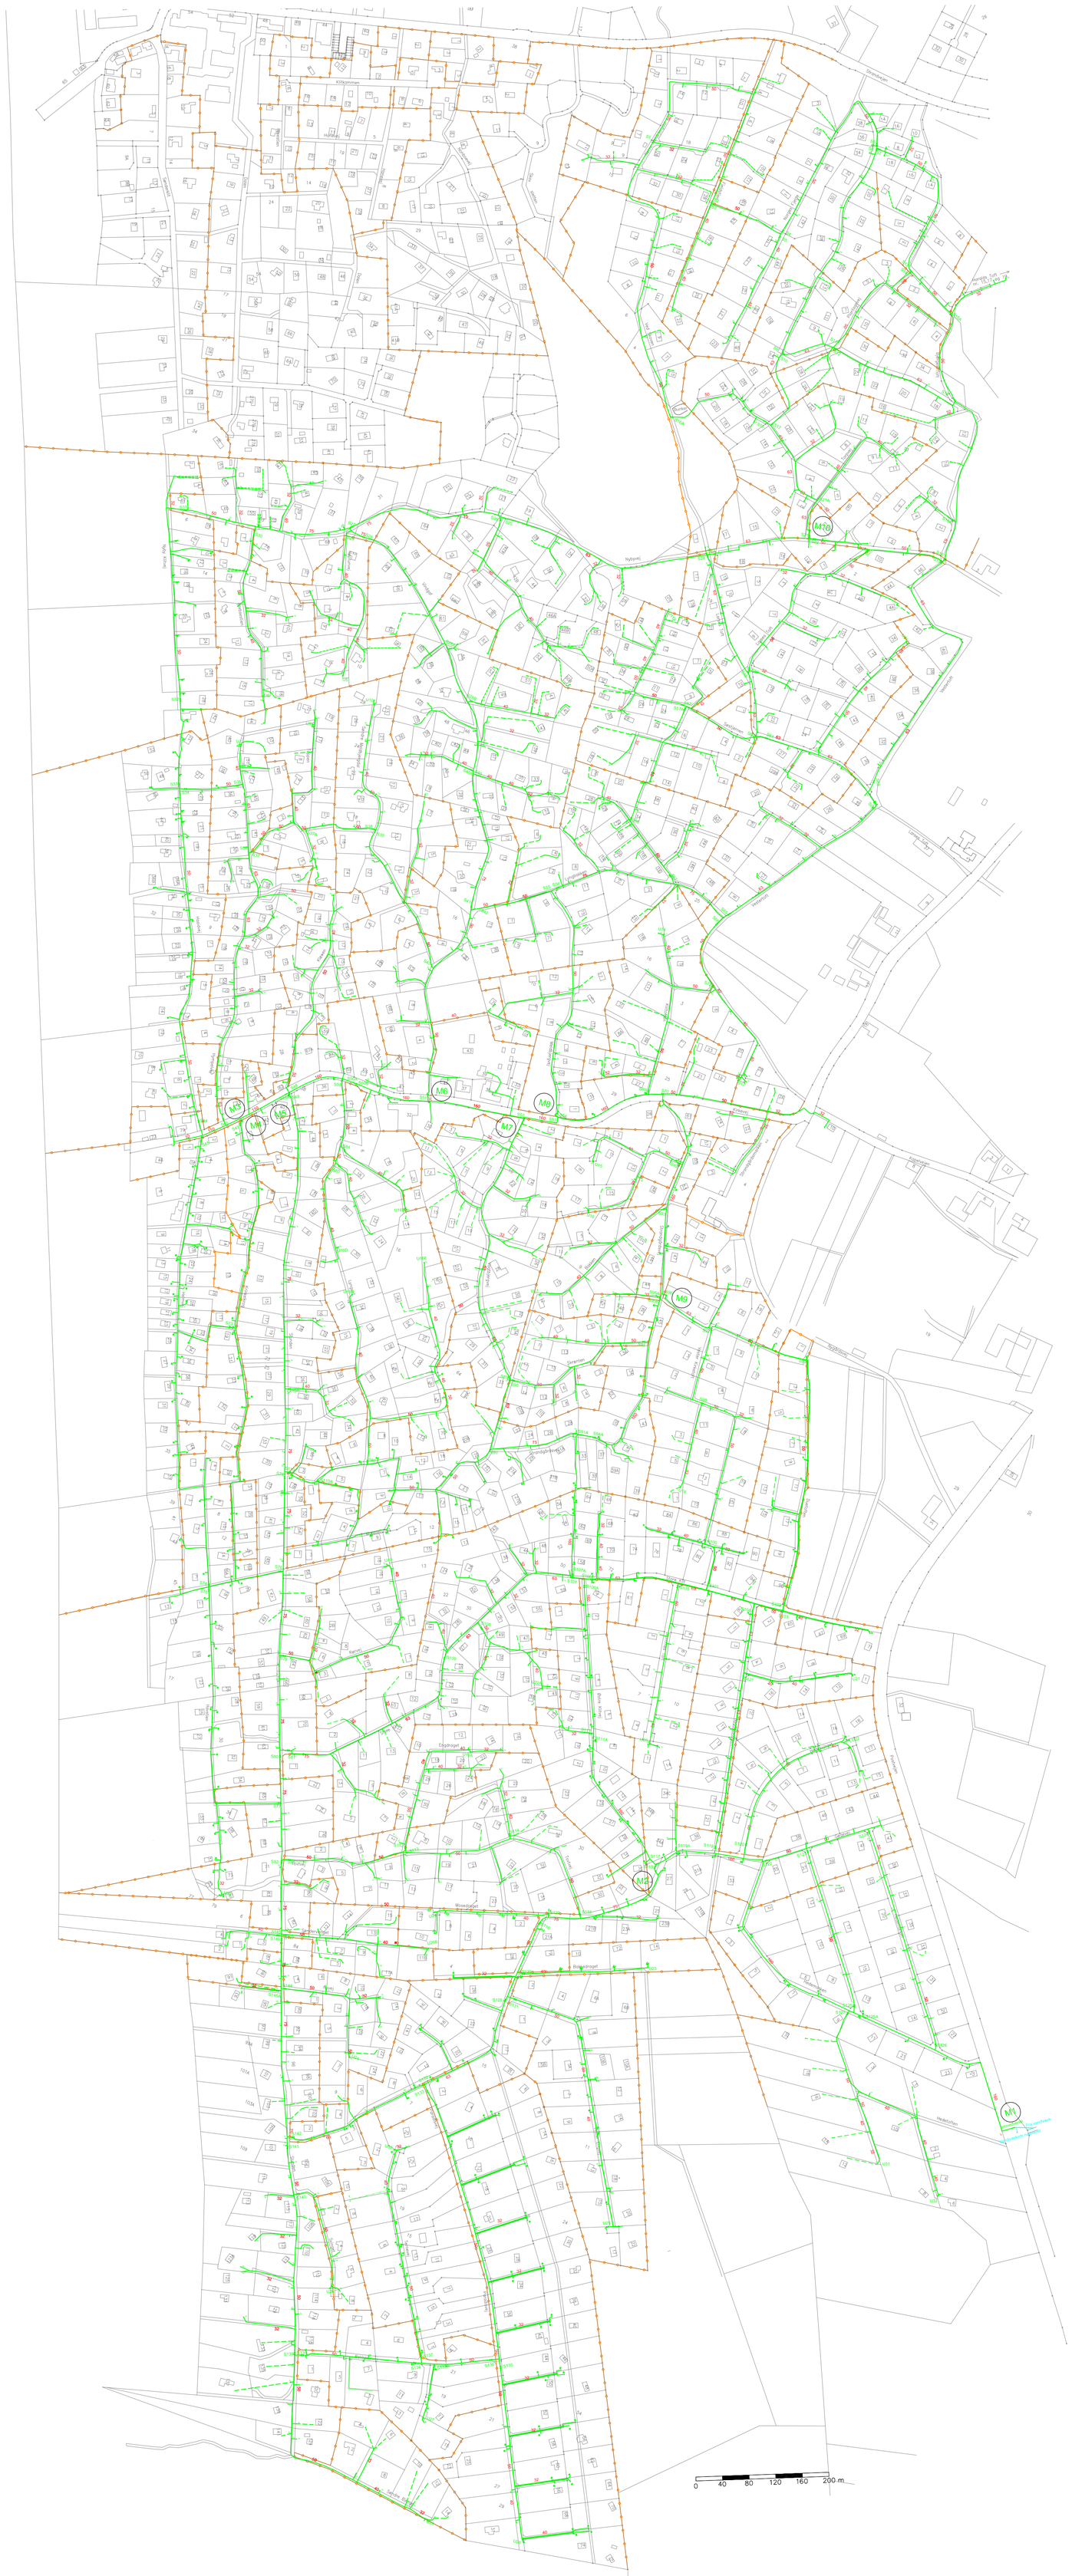

100 A

Revision/Tekst	Udarb./Tegn.	Kontrolleret	Godkendt	Dato
A Opdatering	FUN/LCV			25.05.2009

Carl Bro Intelligent Solutions

Skolegade 17, 1.
6700 Esbjerg
Telefon: 76 10 96 00
Telefax: 76 10 96 09

Mål	Udarb./Tegn.	Kontrolleret	Godkendt	Dato
1:4000	FUN/SSU			17.09.2008

Sag: Rindby Vand

Sag nr.: 14.5098.09

Emne: Ledningsplan

Tegn. nr.: 100 A